

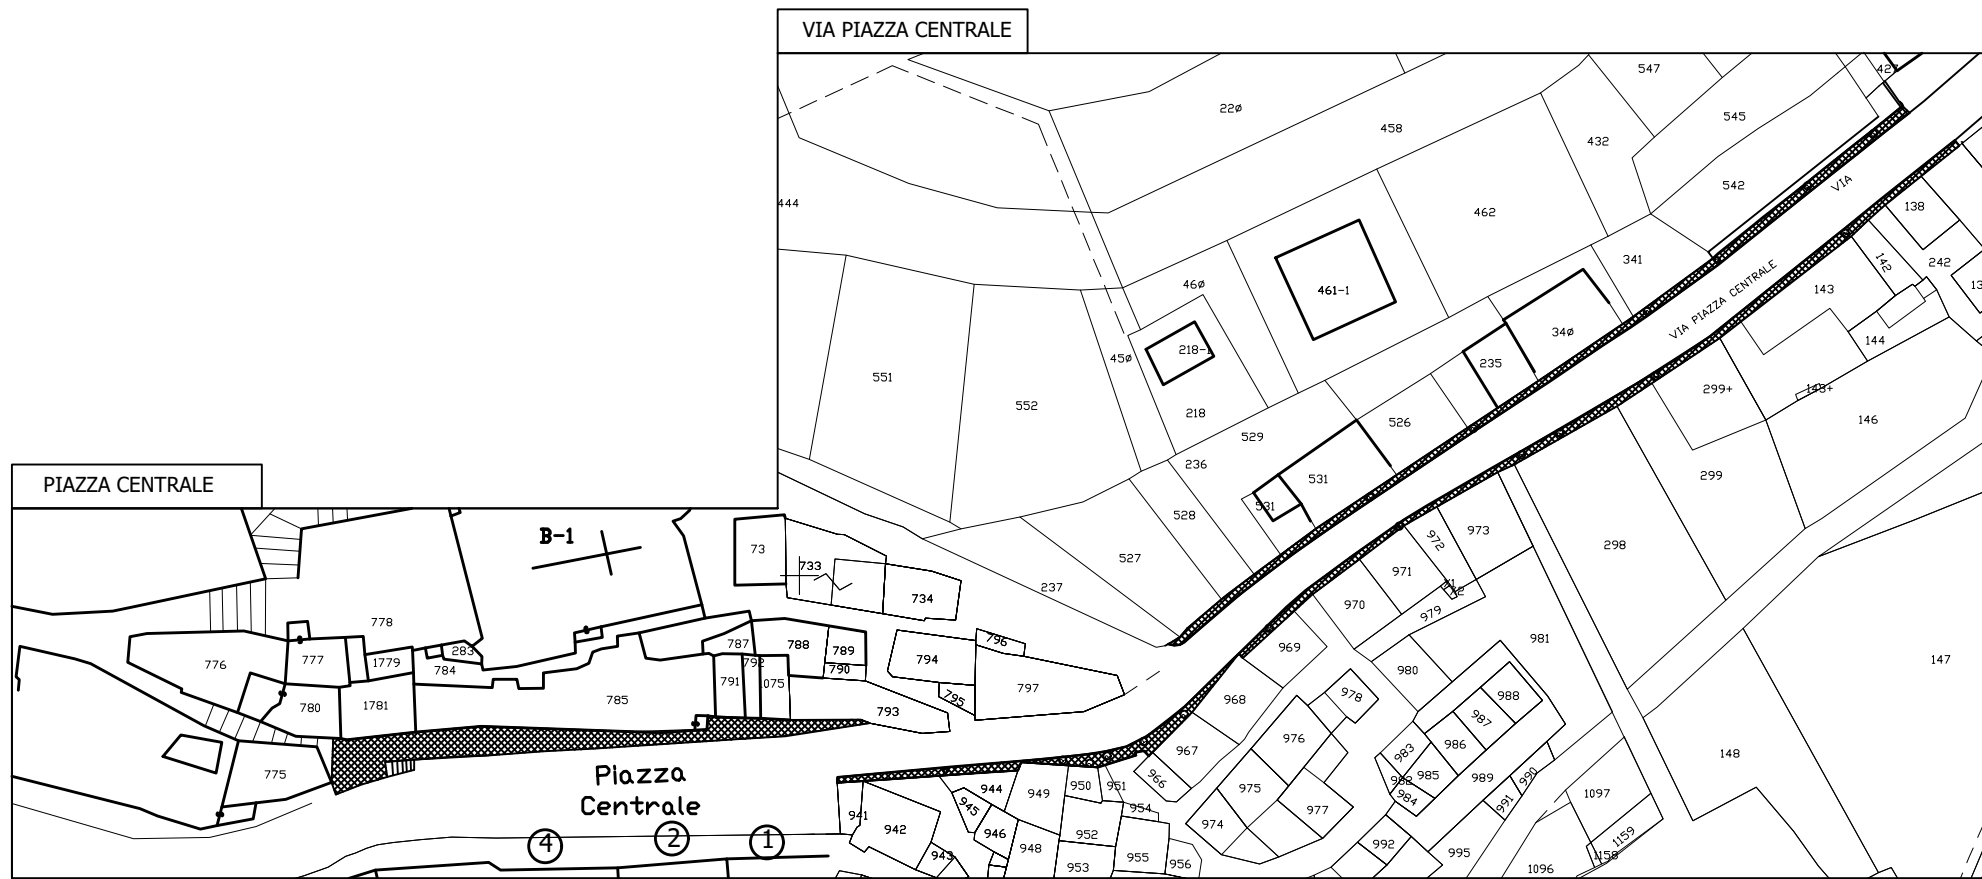


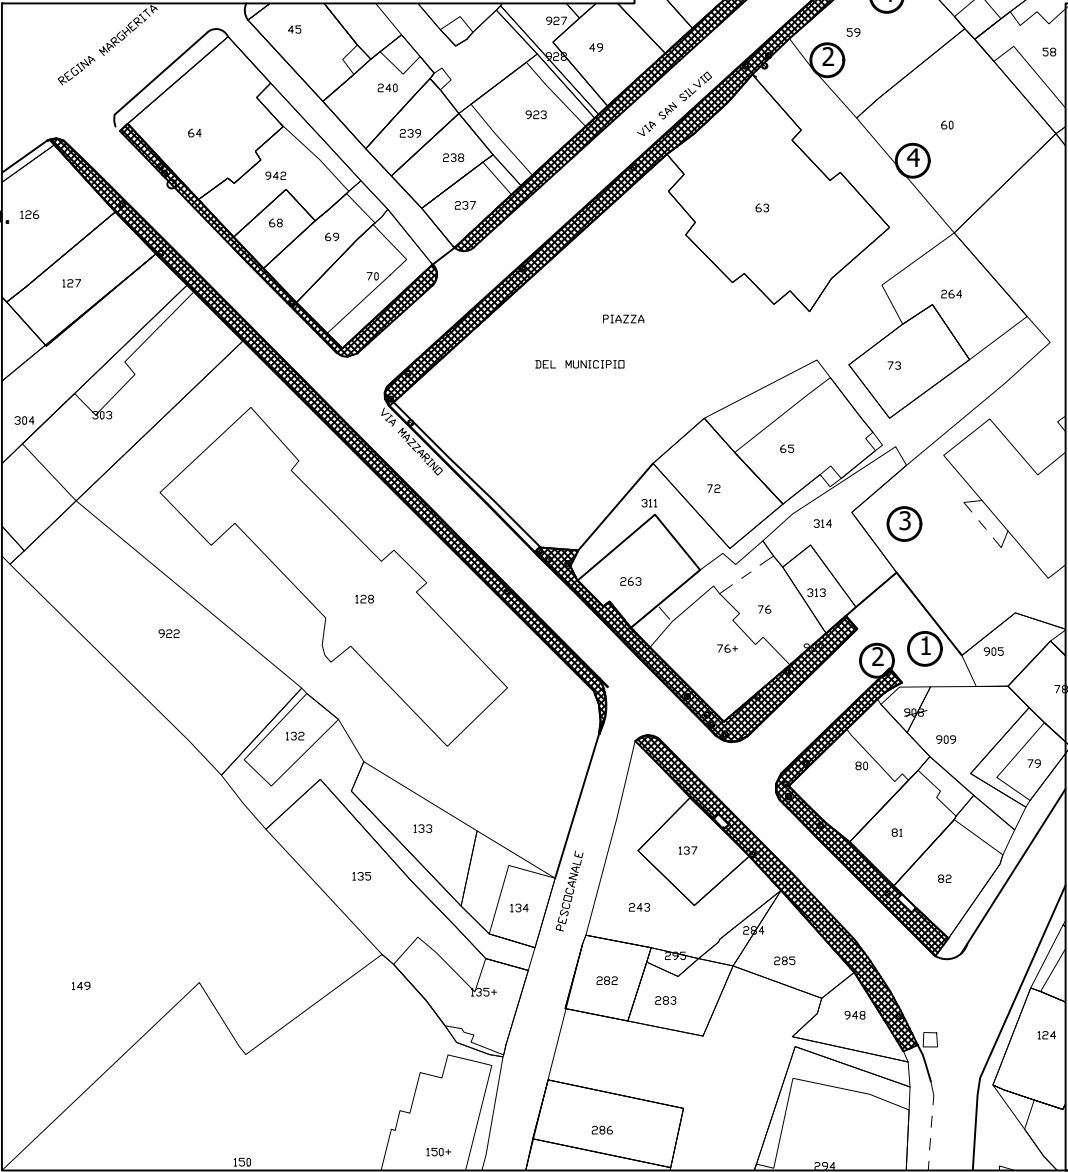

scala 1:500

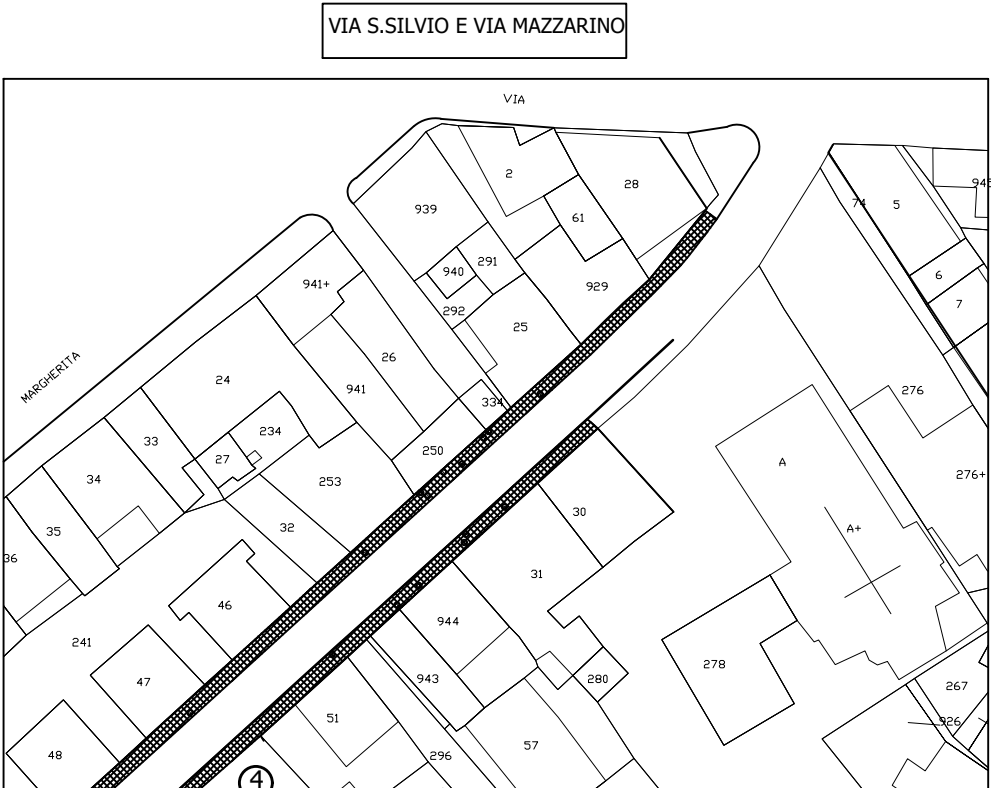

Organizzazzione cantiere

- ① Ufficio, ricovero maestranze, locale di primo soccorso, wc chimico
- ② Stoccaggio materiali
- ③ Scarico inerti
- ④ Parcheggio

-Fase intervento via S. Silvio  
Strada a senso unico

lo spazio di lavoro verrà delimitato mediante collocazione di new-jersey,coni e recinzioni-  
l'intervento avverrà completando prima un lato e poi l'altro lato del marciapiede  
lungo questo tratto alle spalle del Comune c'è un ampio parcheggio sul quale inserire spazi per stoccaggio, scarico e parcheggio.

-Fase intervento via Mazzarino  
Strada a doppio senso

lo spazio di lavoro verrà delimitato mediante collocazione di new-jersey,coni e recinzioni-  
l'intervento avverrà completando prima un lato e poi l'altro lato del marciapiede  
lungo questo tratto c'è uno slargo davanti le vecchie scuole e all'interno della recinzione di esse sul quale inserire  
spazi per uffici,wc e scarico e parcheggio.

-Fase intervento via P.zza centrale  
Strada a doppio senso

lo spazio di lavoro verrà delimitato mediante collocazione di new-jersey,coni e recinzioni-  
l'intervento avverrà completando prima un lato e poi l'altro lato del marciapiede  
lungo questo tratto non esiste uno spazio adeguato per le necessità di cantiere se non nella piazza Centrale  
quindi verranno usati gli spazi già indicati e in piccola parte destinati in Piazza Centrale.

-Fase intervento su P.zza centrale  
Strada a doppio senso

lo spazio di lavoro verrà delimitato mediante collocazione di new-jersey,coni e recinzioni-  
l'intervento avverrà completando solo un lato del marciapiede  
lungo questo tratto esiste uno spazio per le necessità di cantiere sullo spazio di fronte da utilizzare  
con cura data la pregiata pavimentazione esistente

scala 1:500