



STUDIO TECNICO

Ing. Antonello Palleschi

67053 CAPISTRELLO - AQ - VIA PALENTINA , 63

e-mail:ing.Palleschi@virgilio.it

Tel.(0863) 1873586

cell.re 3316081458

Comune di

CAPISTRELLO

Provincia di

Provincia dell'Aquila

Oggetto

RIFACIMENTO MARCIAPIEDI DI VIA MAZZARINO, VIA S.SILVIO E VIA P.ZZA CENTRALE

Parte d'opera

Committente

Comune di Capistrello

Tavola

4

Particolari costruttivi

scala

1:500

Il Progettista

ING. Antonello Palleschi

Il Direttore dei Lavori


ING. Antonello Palleschi

Data


Revisione

Aggiornamento

Protocollo

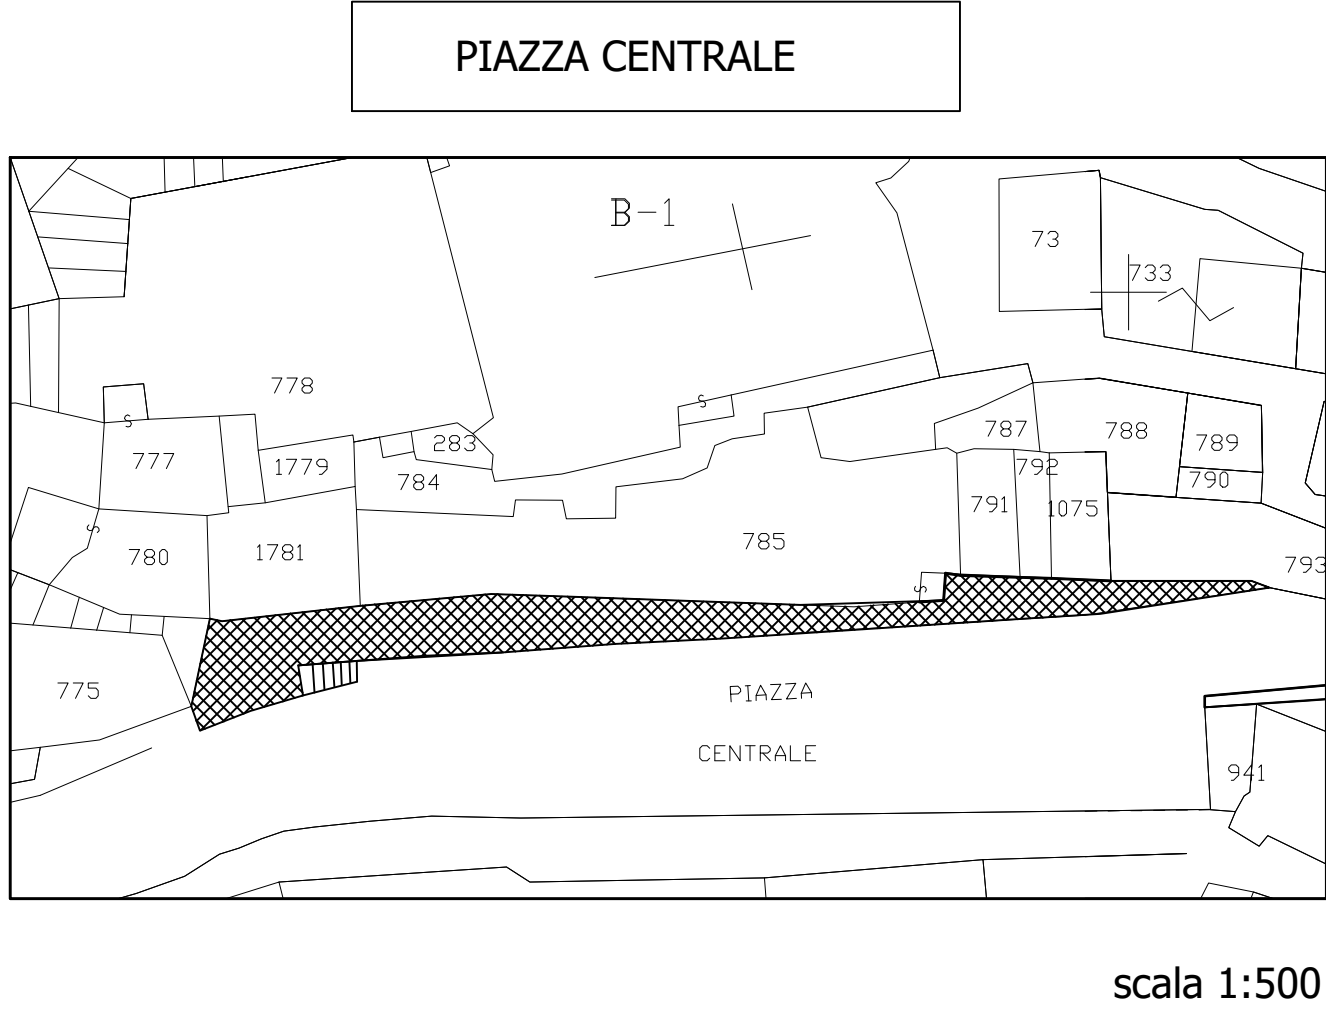

Particolare mimetizzazione chiusini

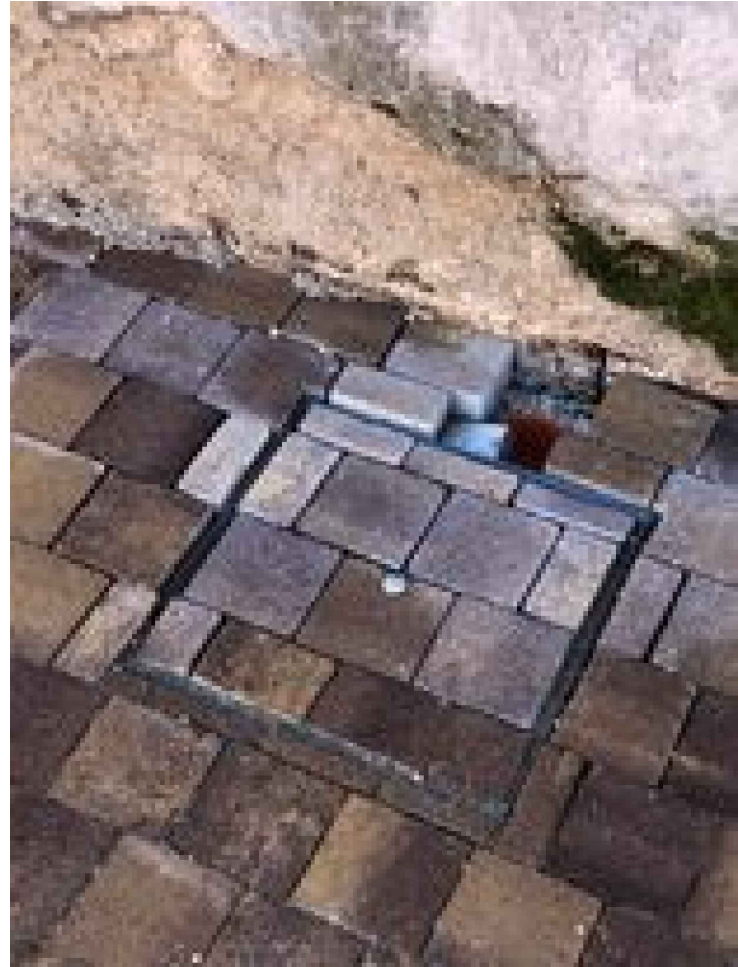

Tipologia e colorazione pavimentazione da adottare uguale a quella utilizzata per gli interventi recenti su marciapiedi contigui.

