

STUDIO TECNICO

Ing. Antonello Palleschi

67053 CAPISTRELLO - AQ - VIA PALENTINA , 63

e-mail:ing.Palleschi@virgilio.it

Tel.(0863) 1873586

cell.re 3316081458

Comune di

CAPISTRELLO

Provincia di

Provincia dell'Aquila

Oggetto

RIFACIMENTO MARCIAPIEDI DI VIA MAZZARINO, VIA S.SILVIO E VIA P.ZZA CENTRALE

Parte d'opera

Committente

Comune di Capistrello

Tavola

2

Planimetria zone interessate

Indicazioni dettagli realizzativi

scala

1:500

Il Progettista

ING. Antonello Palleschi

Il Direttore dei Lavori

ING. Antonello Palleschi

Data

Revisione

Aggiornamento


Protocollo



Proprietà comunale dal filo fiore



Proprietà comunale dallo spigolo del muro

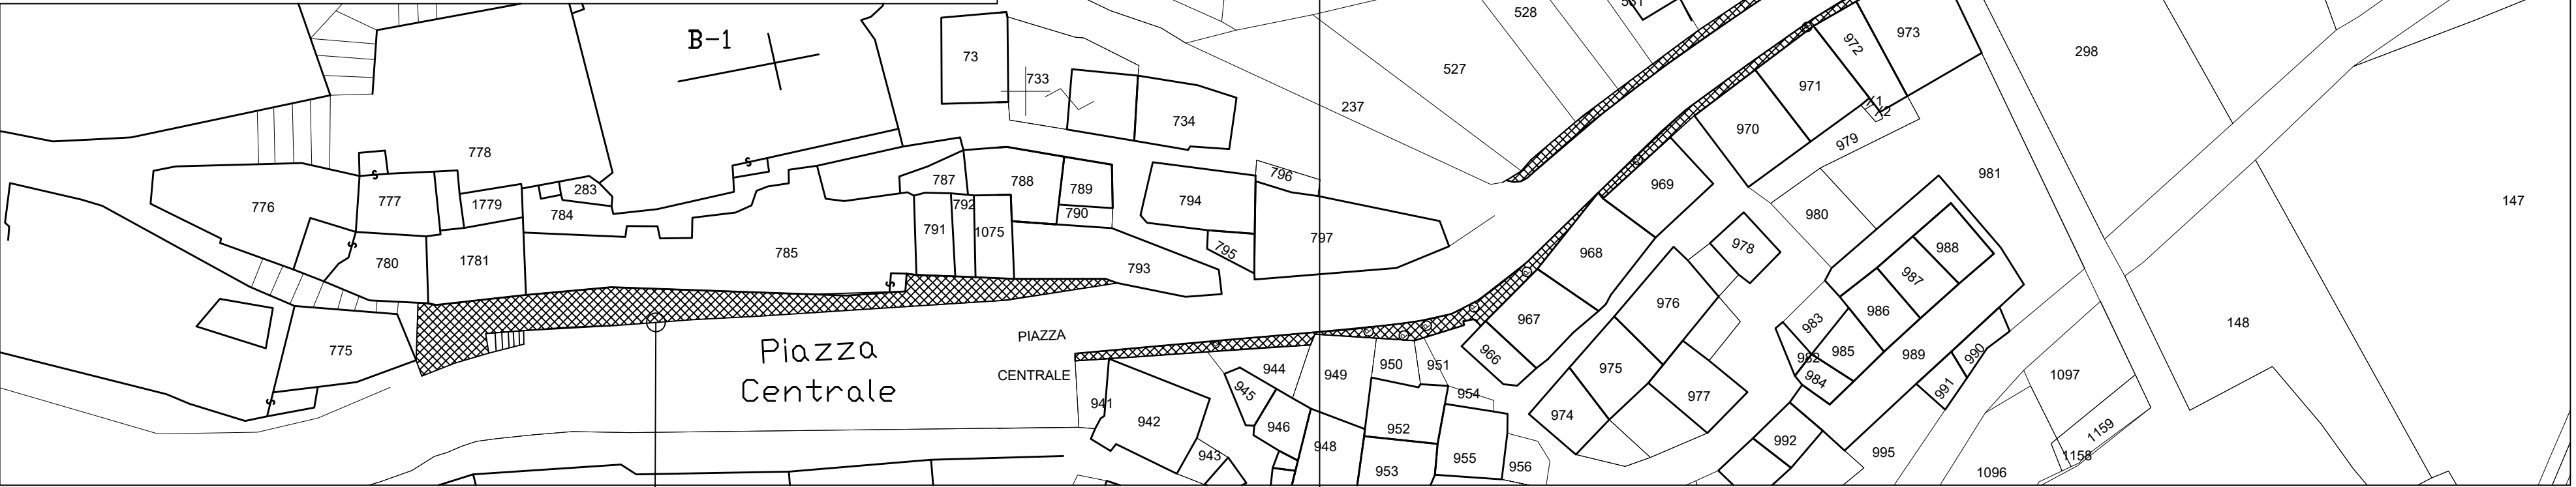

scala 1:500



Intervento su Piazza Centrale solo da un lato.



Intervento sulla rampa secondo indicazioni D.L.



Gradini e cordamolla su cui porre attenzione



Reallineare per quanto possibile linea marciapiedi vicino palo illuminazione


VIA S.SILVIO E VIA MAZZARINO



Inserire corda molla.



Realizzazione cordamolla anche nelle situazioni come in foto e inserimento cordoli per ingresso strada

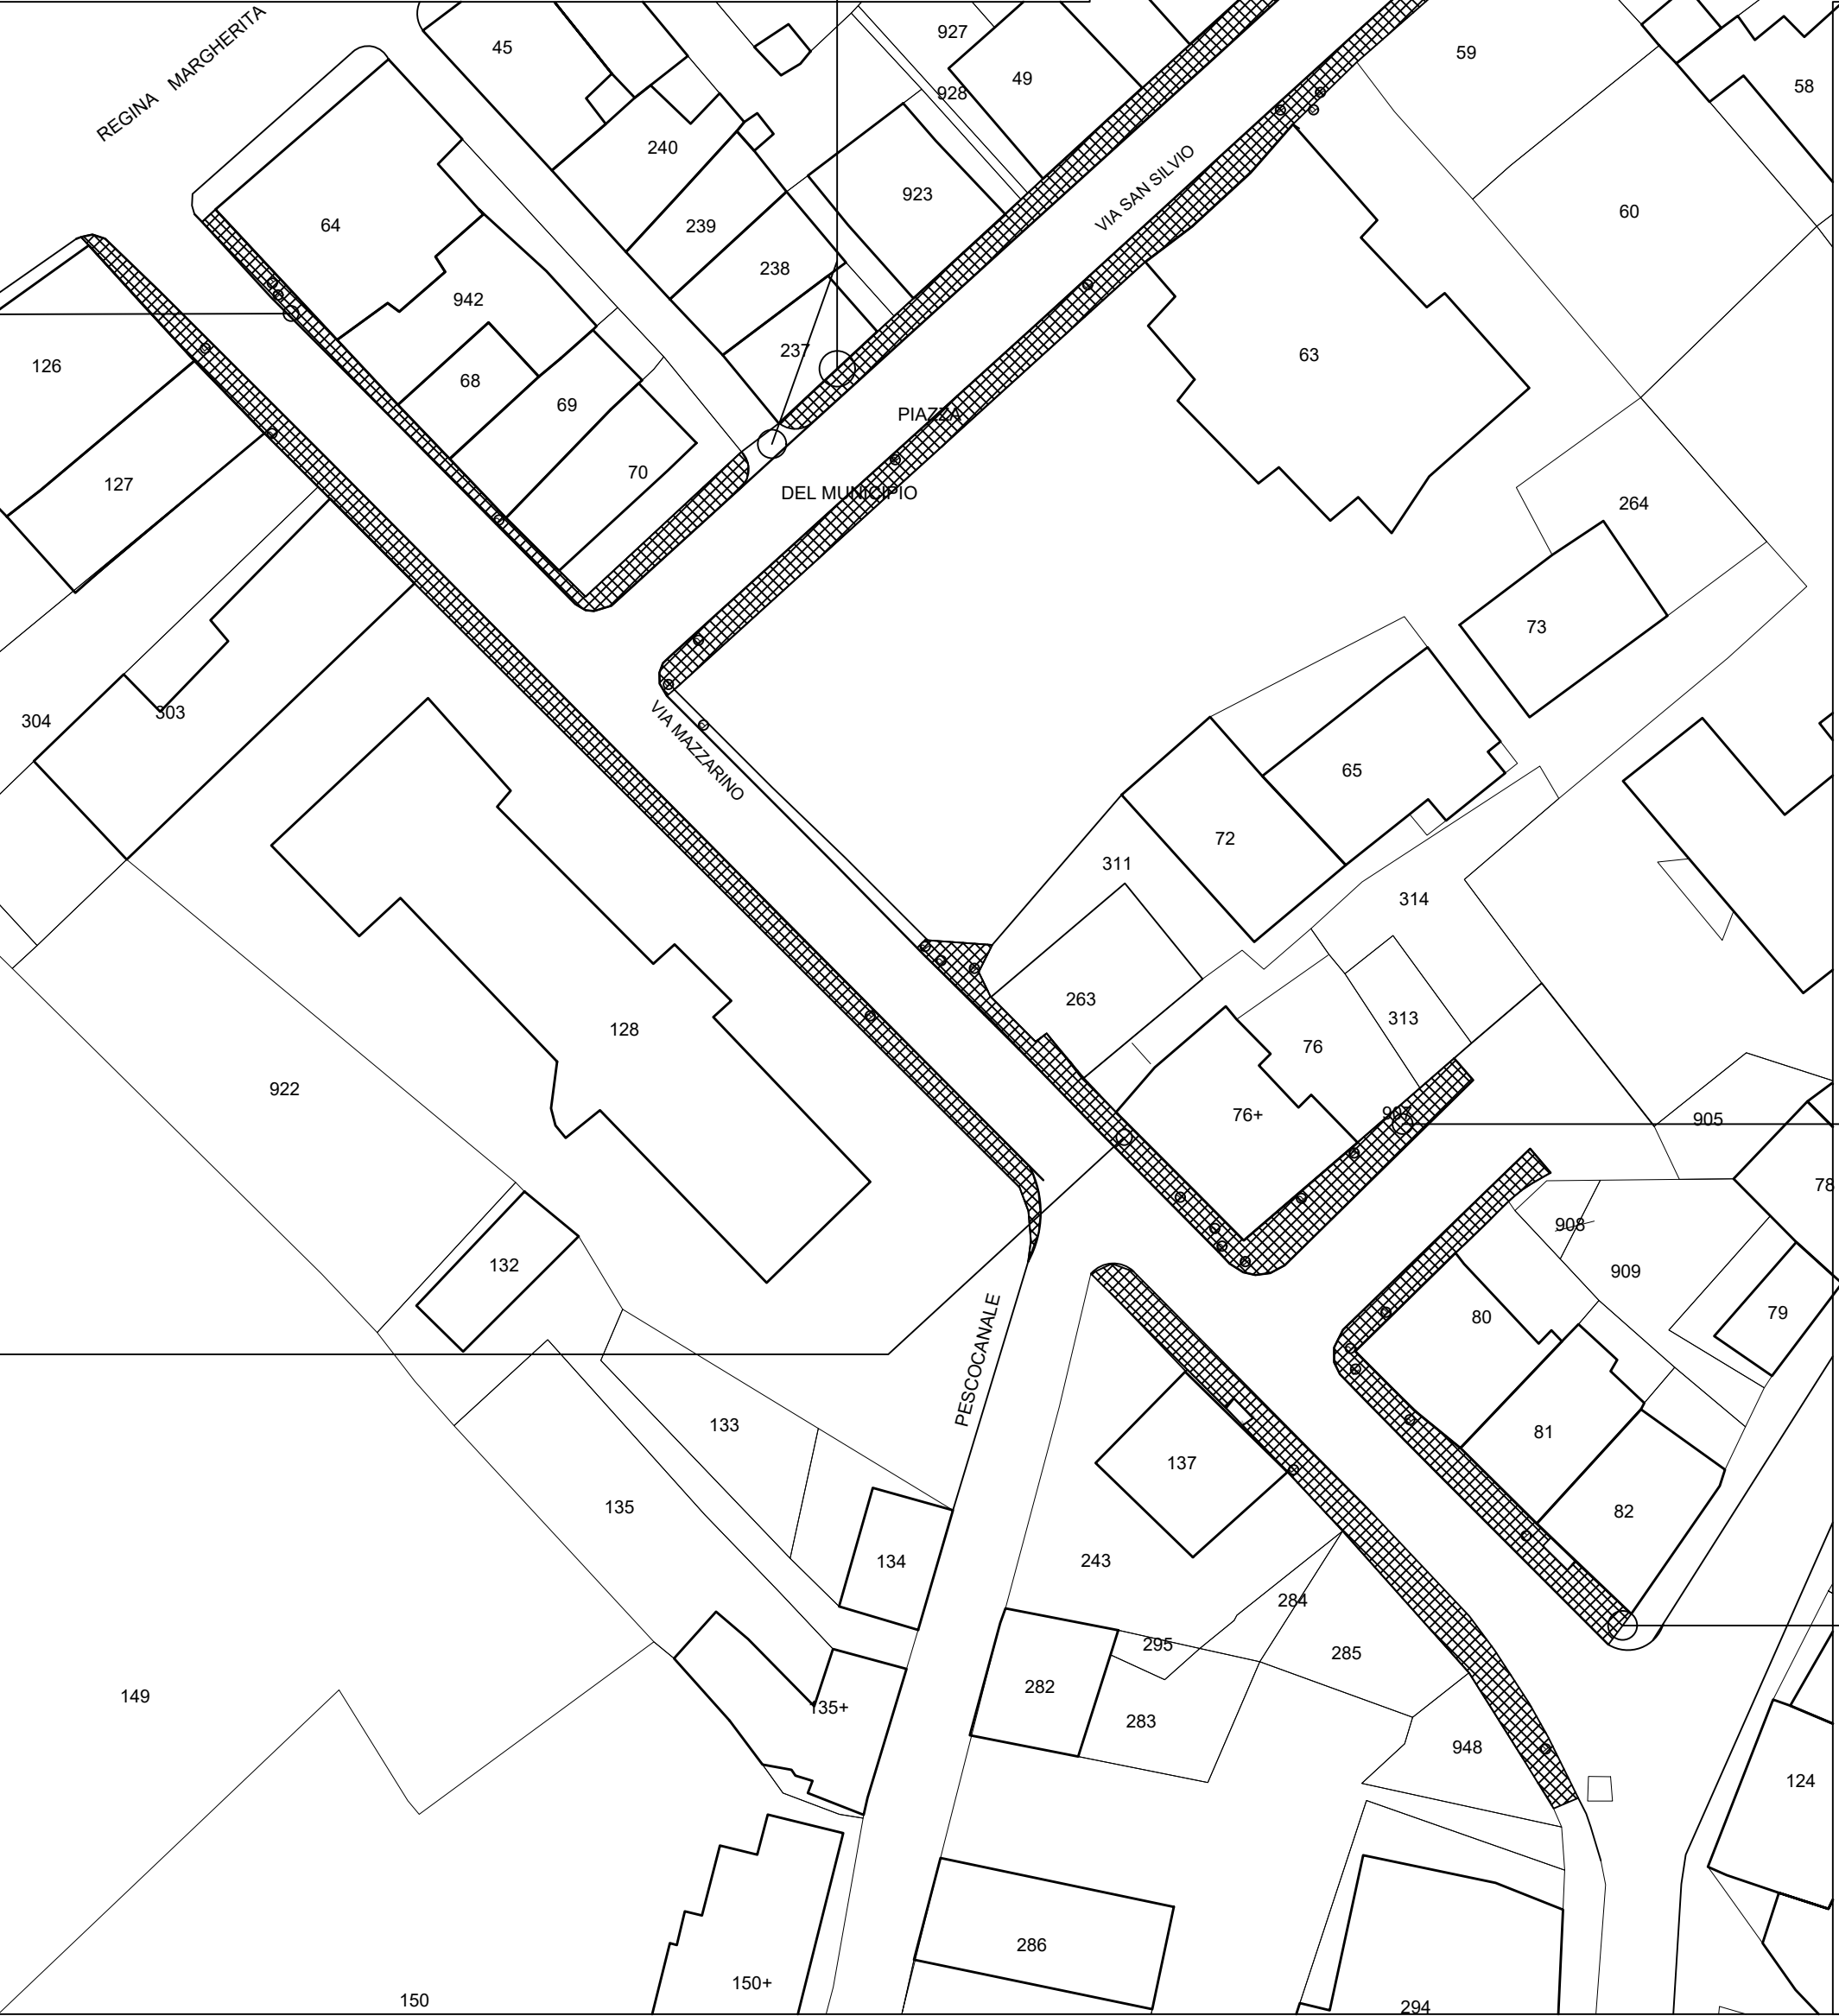

Intervento sulla rampa secondo indicazioni D.L.



Collegamento con pavimentazione esistente secondo indicazione della D.L.

scala 1:500