



STUDIO TECNICO

Ing. Antonello Palleschi

67053 CAPISTRELLO - AQ - VIA PALENTINA , 63
e-mail: Ing.Palleschi@virgilio.it
Tel.(0863) 1873586
cell.re 3316081458

Comune di CAPISTRELLO

Provincia di L'Aquila

Oggetto

PROGETTO DI RIFACIMENTO MARCIAPIEDI IN
VIA MAZZARINO,
VIA SAN SILVIO, VIA PIAZZA CENTRALE

Committente COMUNE DI CAPISTRELLO AQ

Tavola 1 STRALCIO :P.R.G-CATASTALE-P.R.P.
VISUALE GOOGLE MAPS

scala


Il Progettista
ING.ANTONELLO PALLESCHI

Il Direttore dei Lavori

Data Revisione Aggiornamento Protocollo

Il presente progetto è protetto a termini di legge.

STRALCIO P.R.G

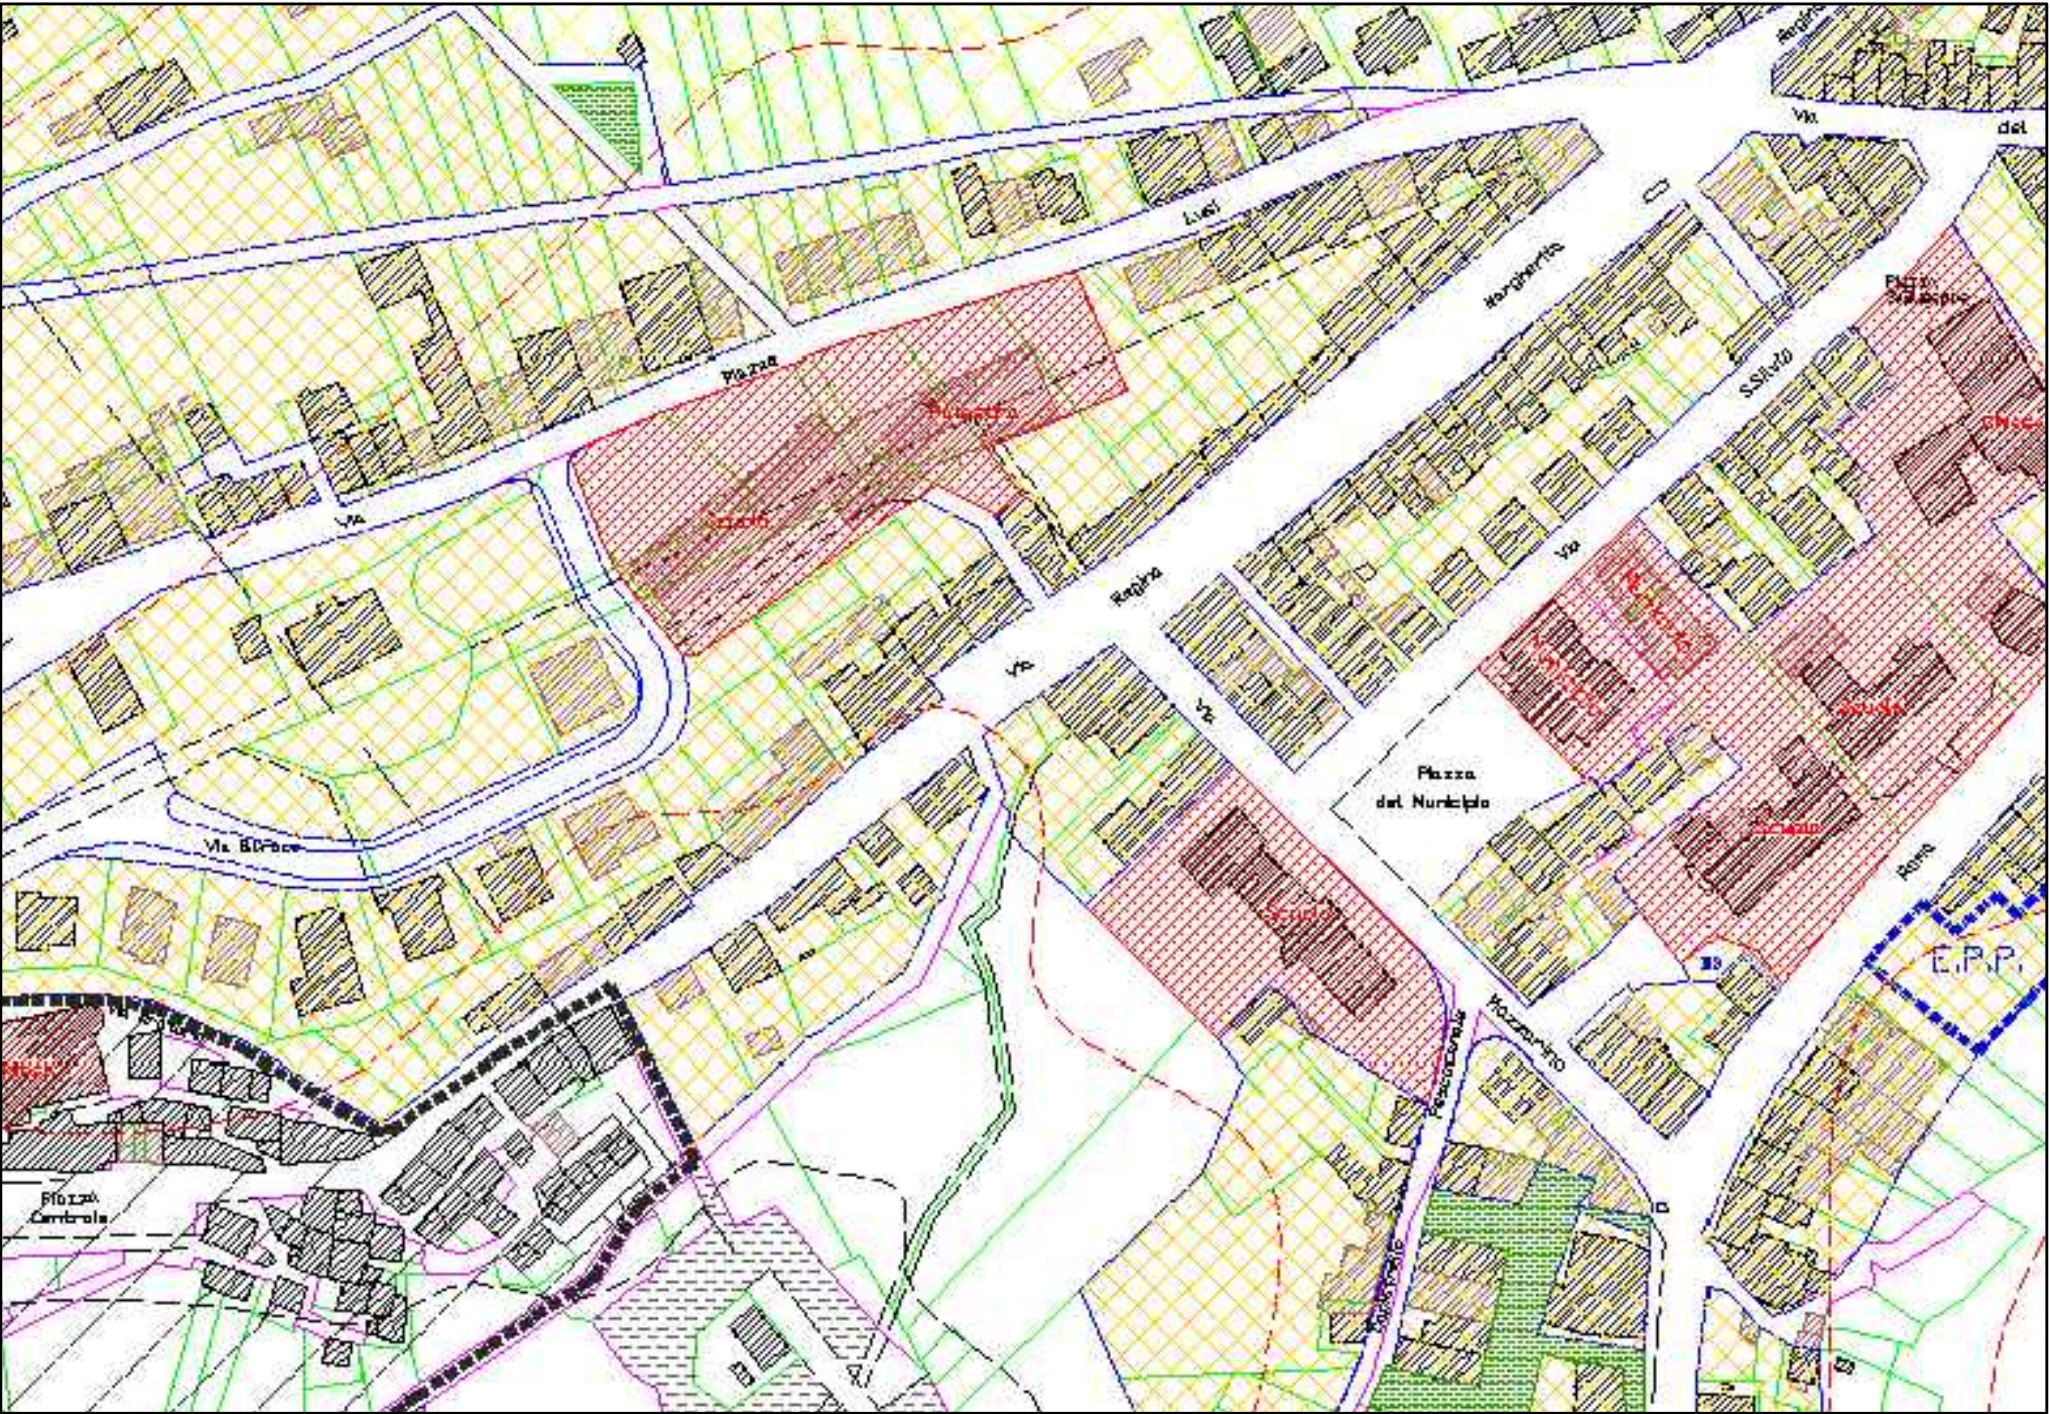

Visualizzazione area intervento
con indicazioni marciapiedi interessati



Fig. 1 - Vista aerea Via Mazzarino e Via San Silvio



Vista aerea Via Piazza Centrale e Piazza Centrale.

STRALCIO CATASTALE

L'area di intervento è individuata ai fogli 50 e 47 del catasto del Comune di Capiستrello:

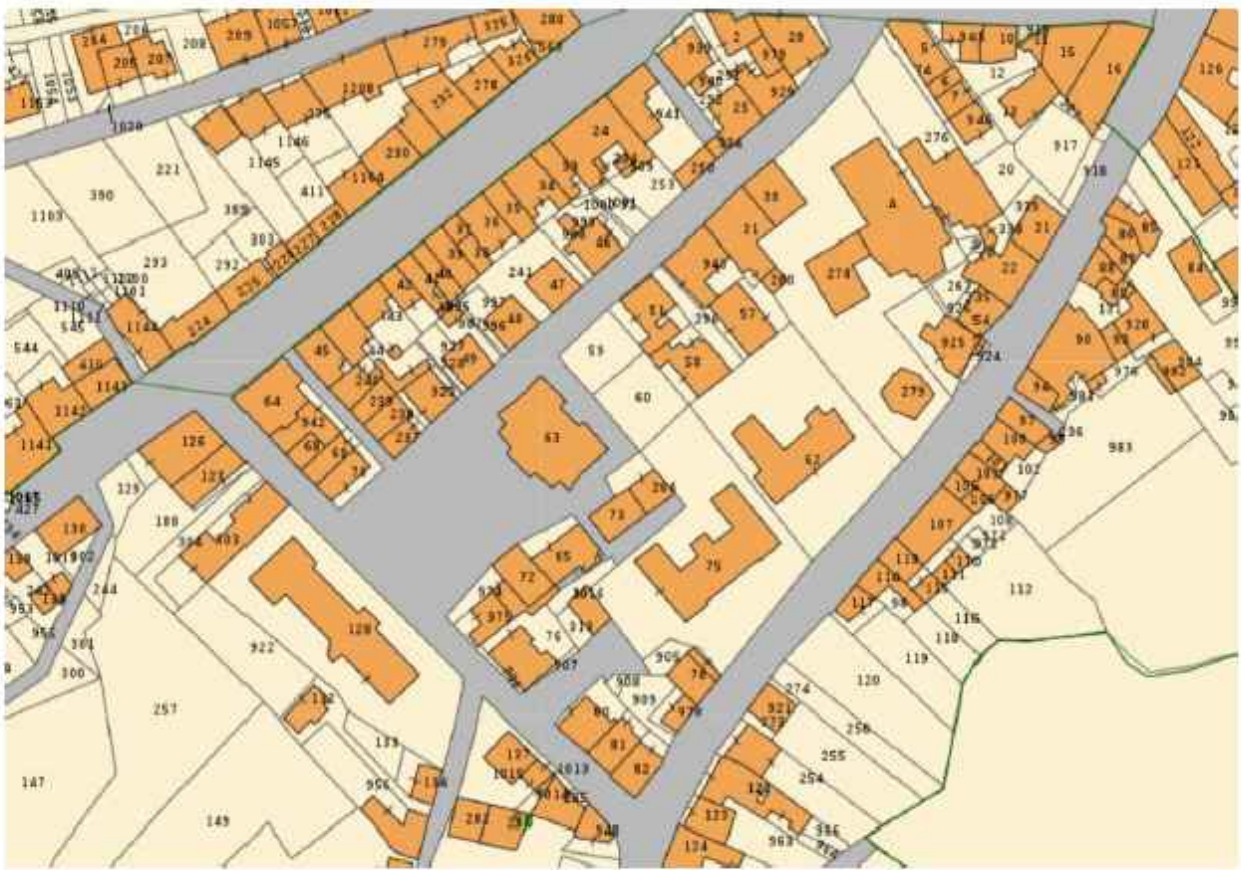


Fig. 8 – Stralcio catastale Via Mazzarino e Via San Silvio – foglio 50

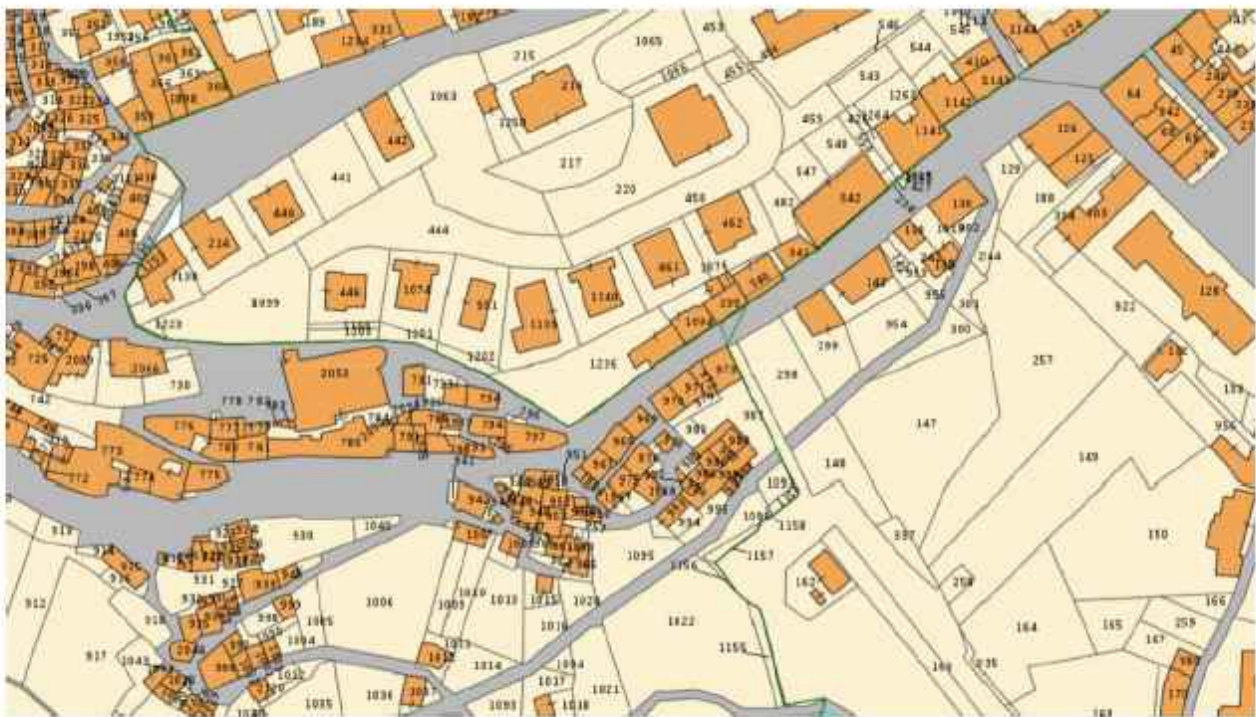


Fig. 9 – Stralcio catastale Via Piazza Centrale e Via Oratorio – fogli 47 e 50

STRALCIO P.R.P.

Per quanto riguarda gli strumenti di pianificazione paesaggistica, l'area di intervento ricade nell'ambito 4 – “Massiccio Velino-Sirente Monti Simbruini, P.N.A.” tra le aree di trasformazione a regime ordinario – D del piano regionale paesistico vigente approvato con Consiglio Regionale n.141/21 del 21 marzo 1990:

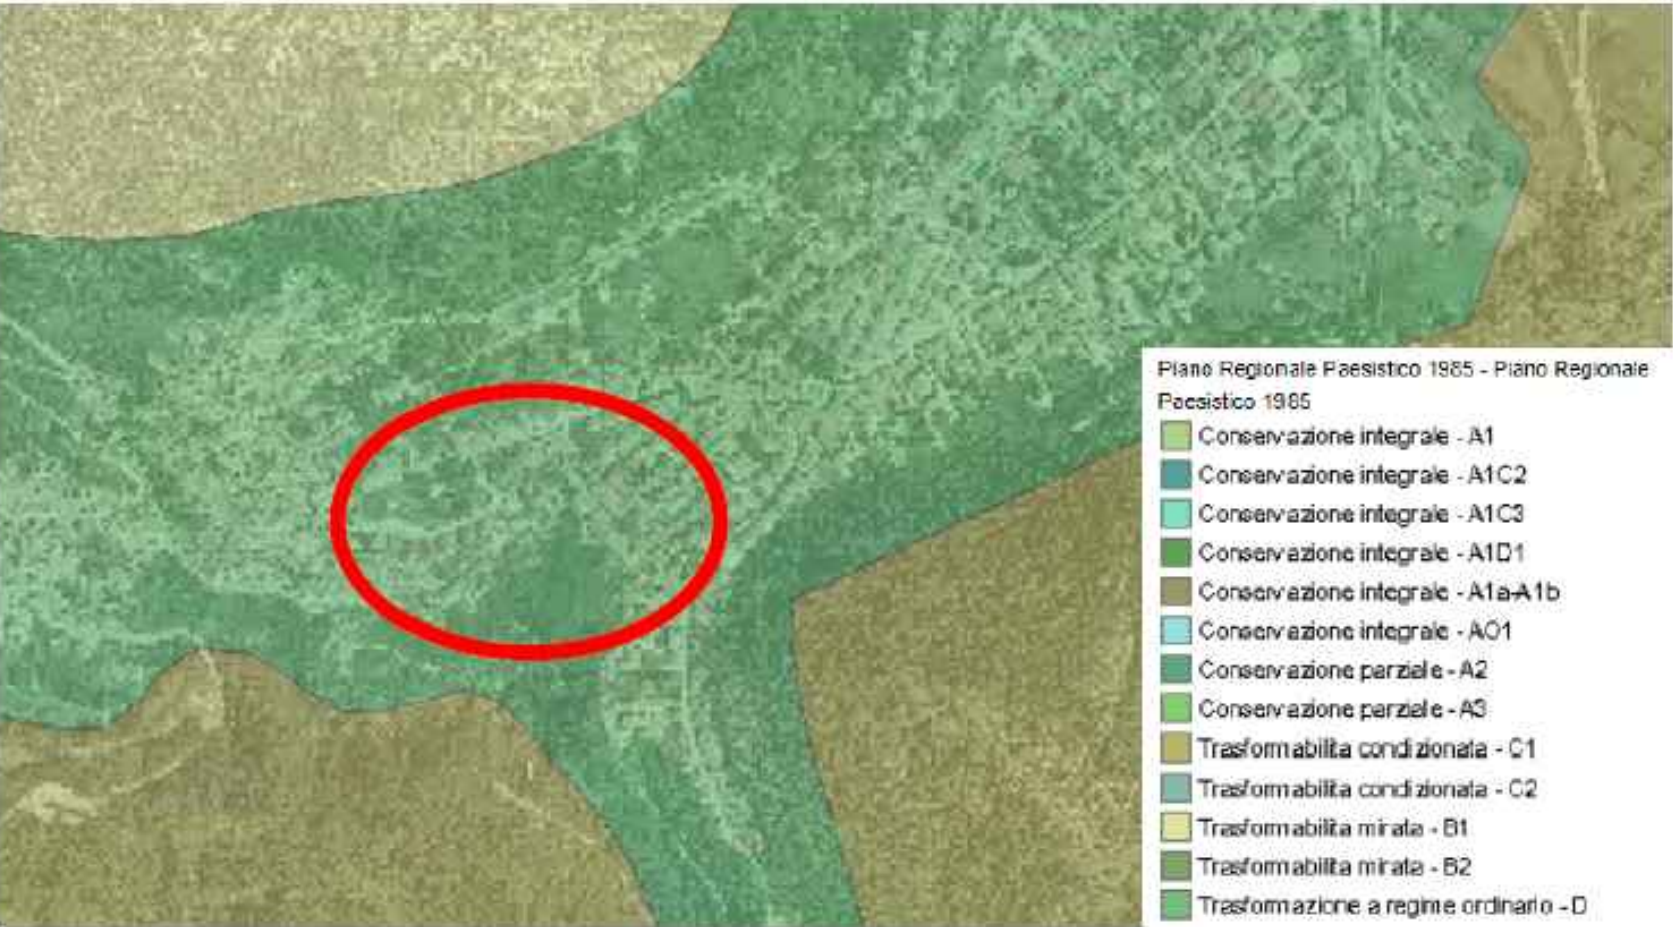


Fig. 6 – Estratto PRP 1990