

COMUNE DI CAPISTRTELLO

PROVINCIA DI L'AQUILA

UFFICIO TECNICO - SETTORE URBANISTICA

Progetto di realizzazione di un Chiosco destinato all'esercizio di somministrazione di alimenti e bevande in un'area pubblica sita in Piazza Risorgimento

Progetto di fattibilità tecnico economica

Pianta, prospetto e sezione

scala 1:50

EL.04



31.07.2025

RUP: Ing. Roberto Laurenzi


PROGETTISTA: Arch.Francesco Stornelli




Stornelli Confortini
INGEGNERIA ARCHITETTURA

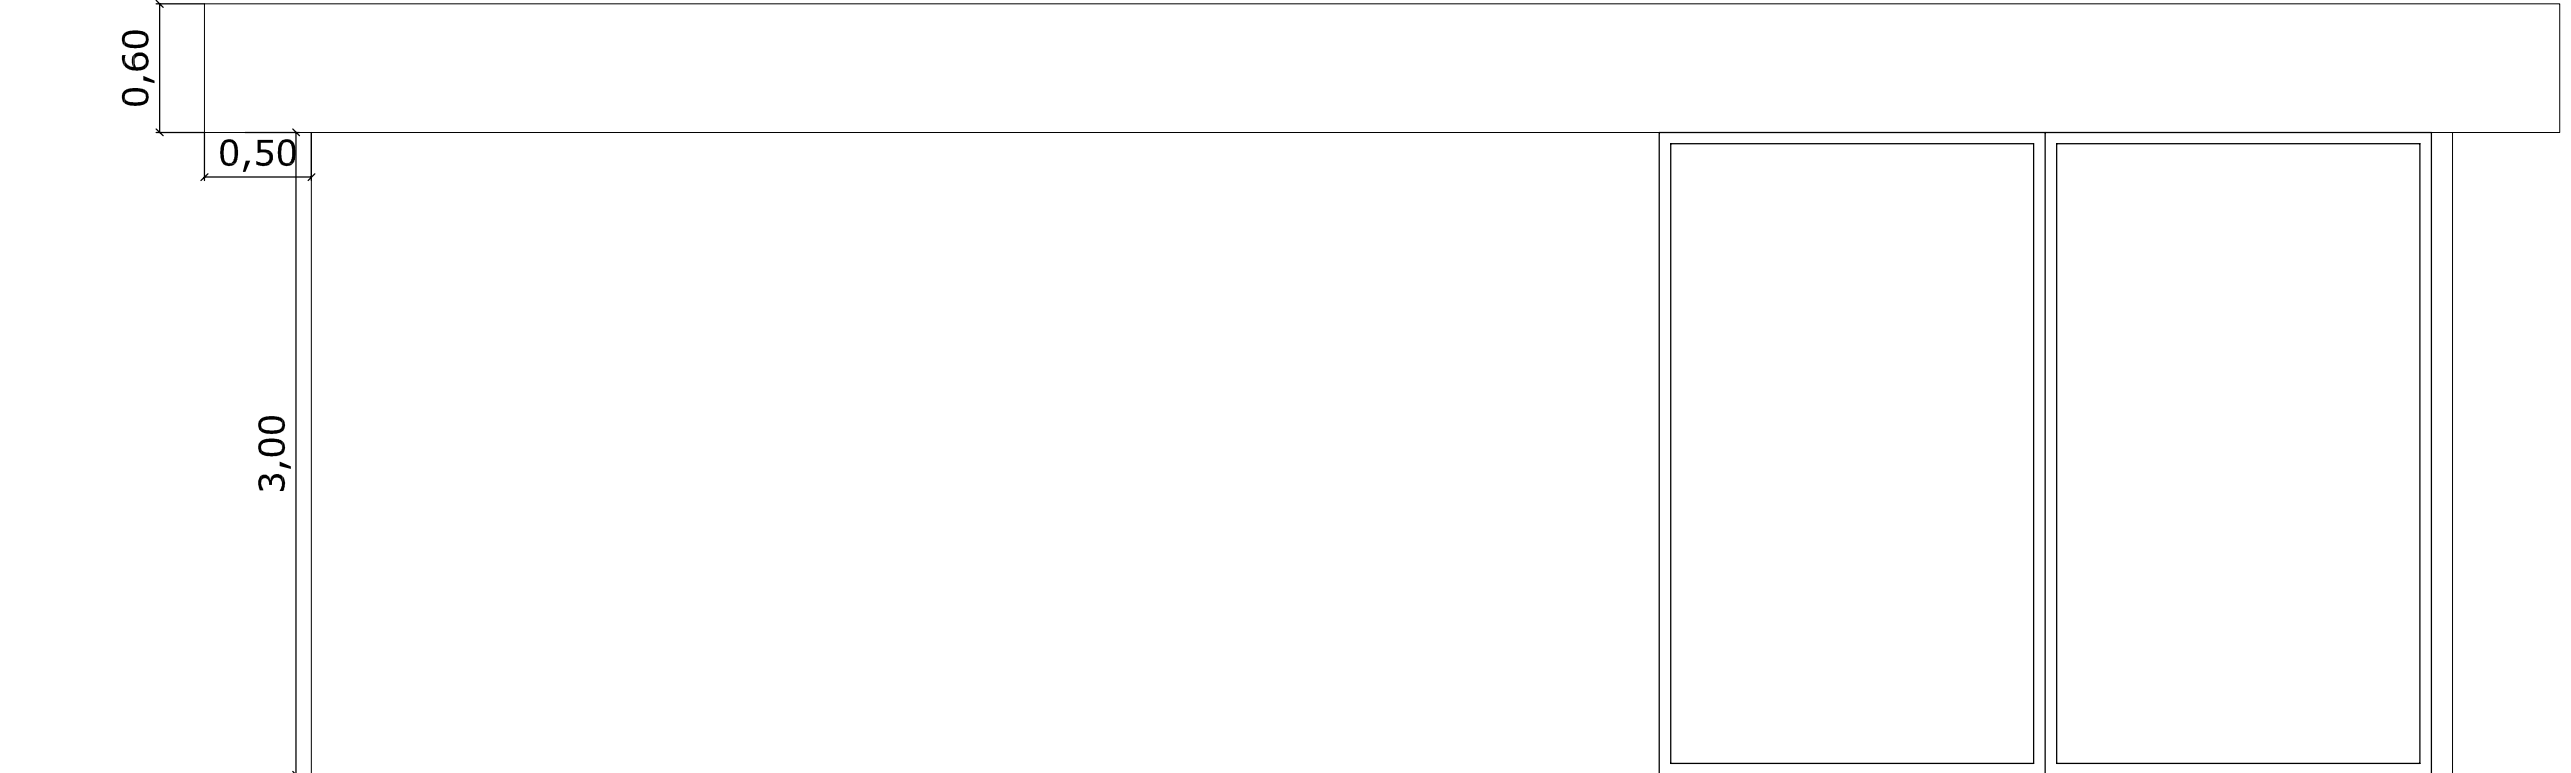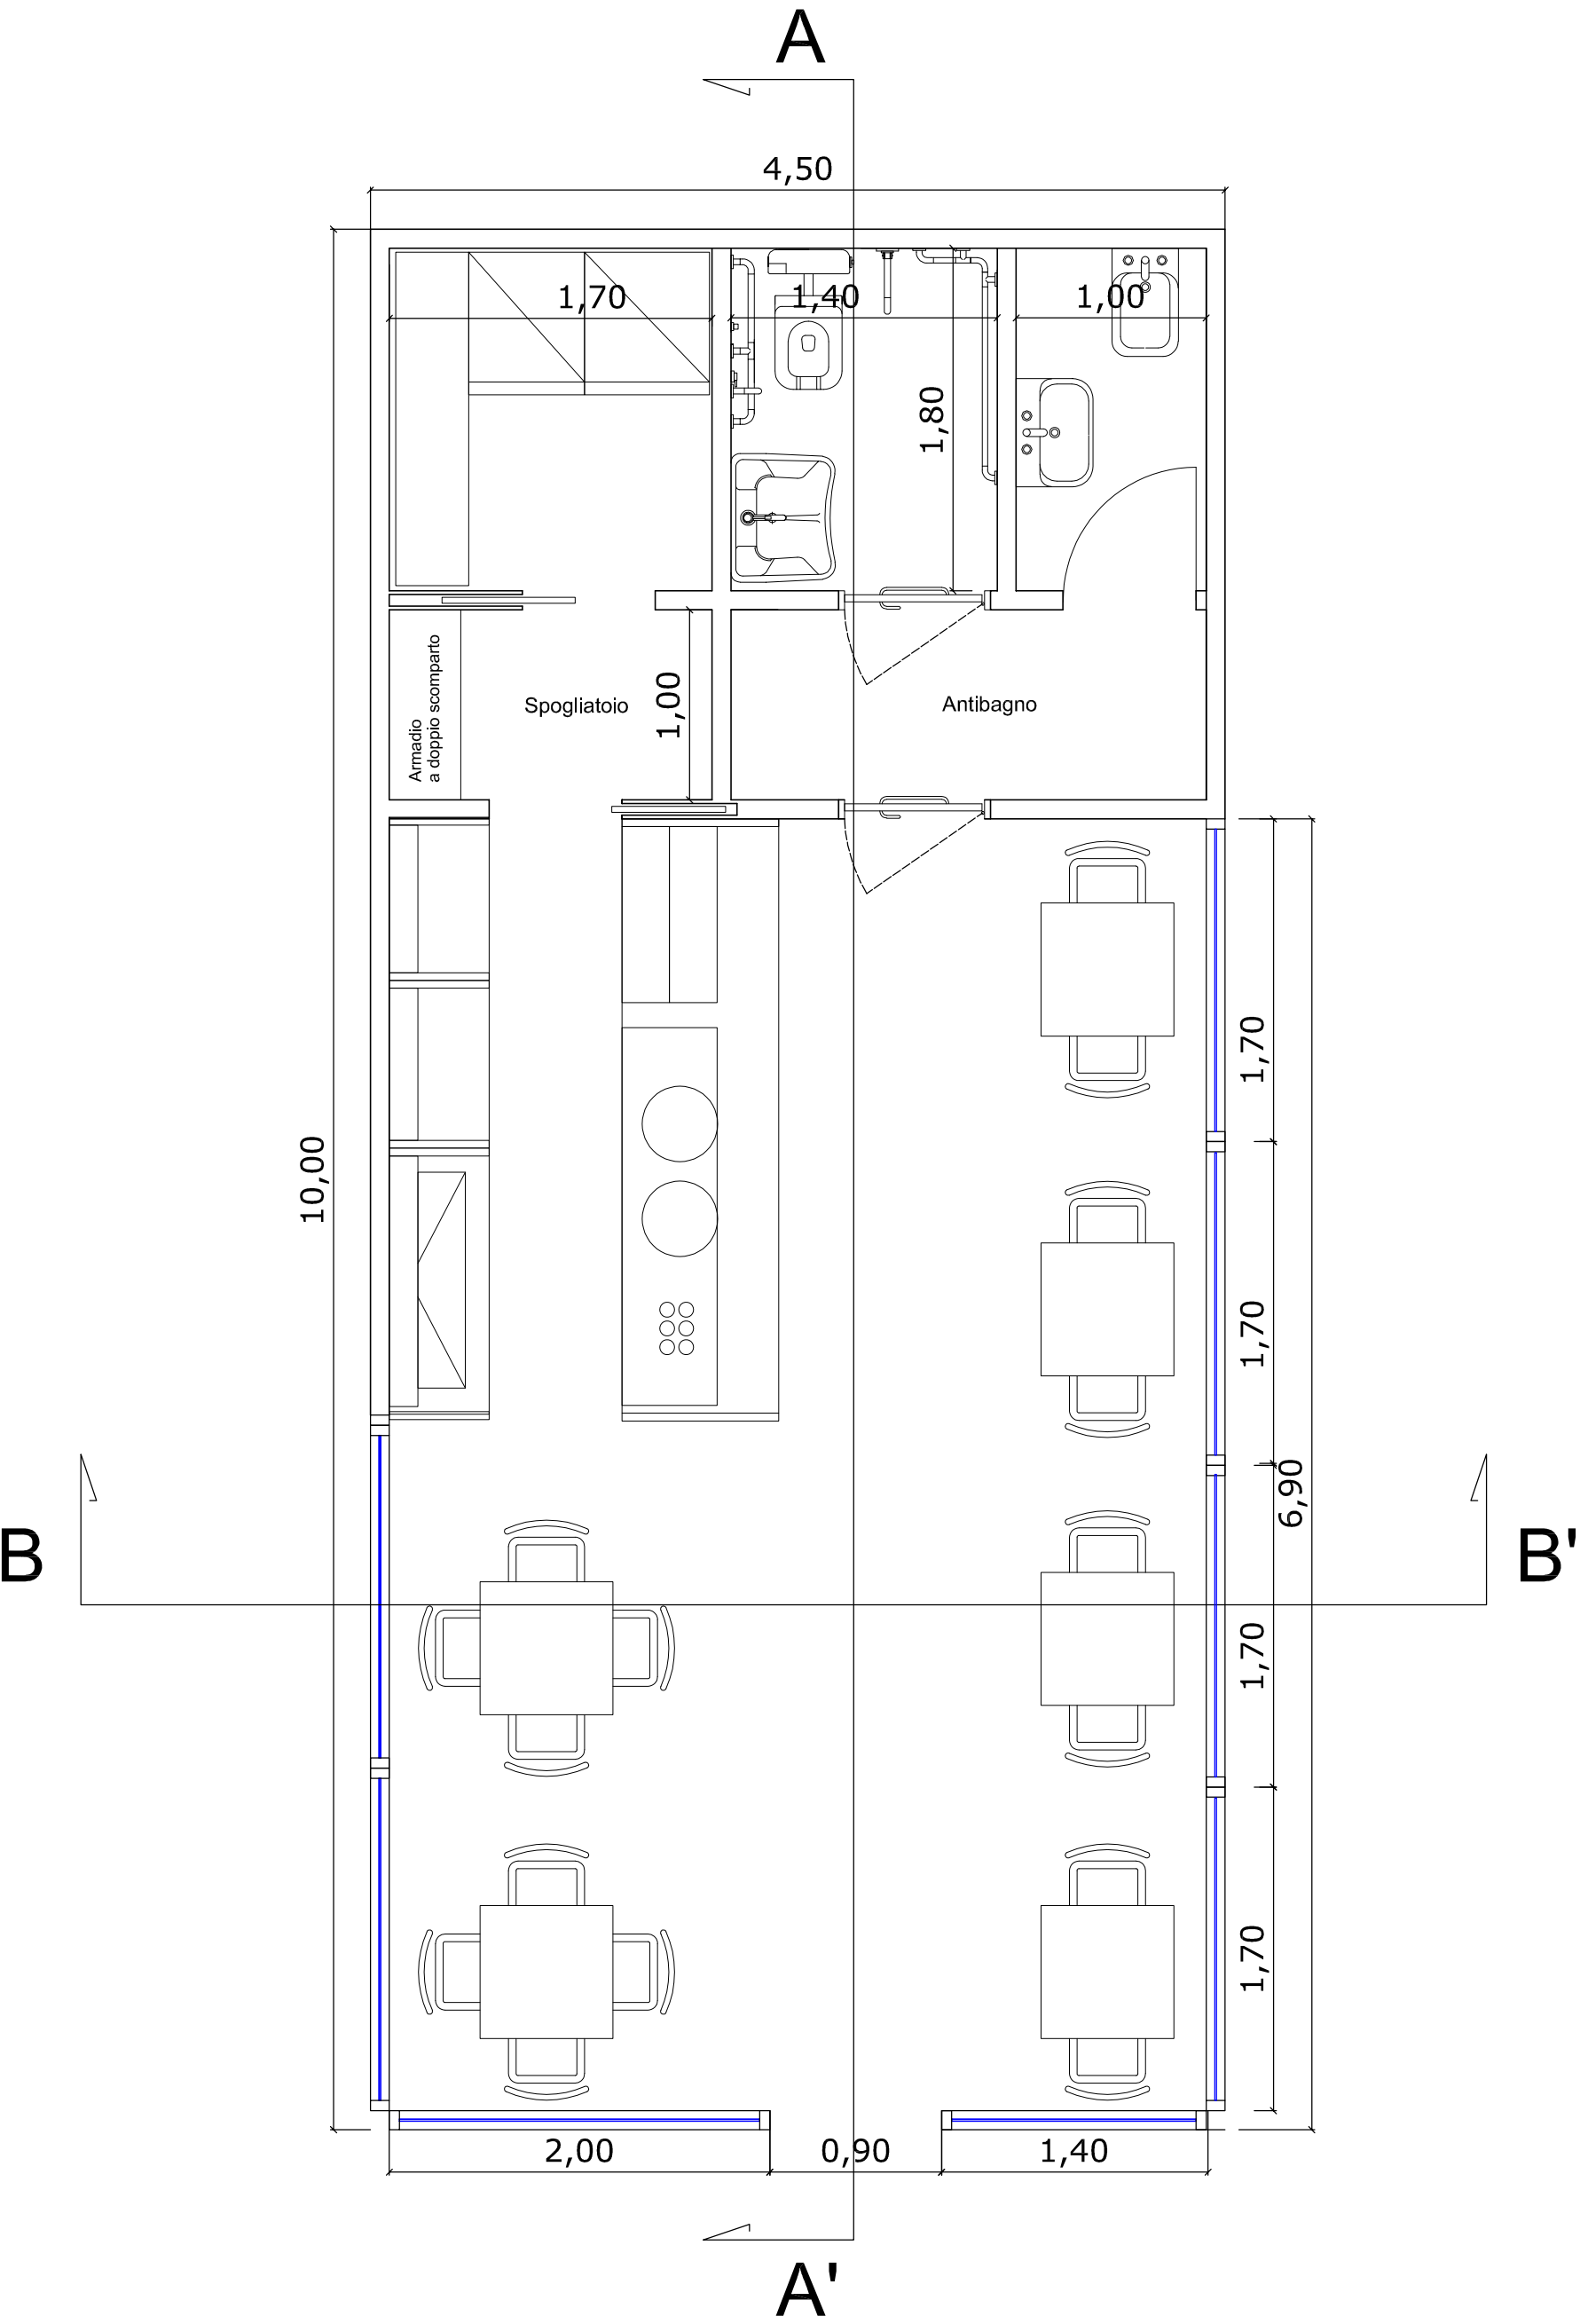


Prospetto SUD-EST

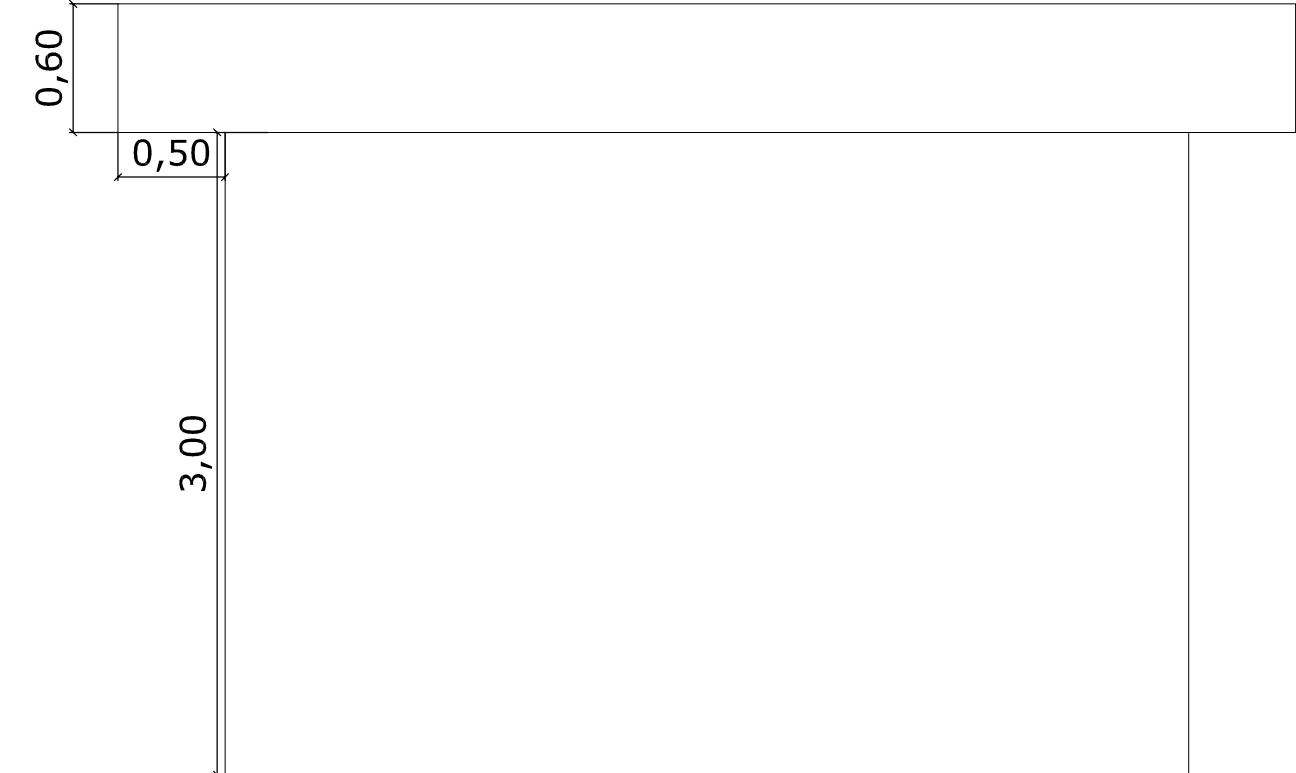

Prospetto SUD-OVEST

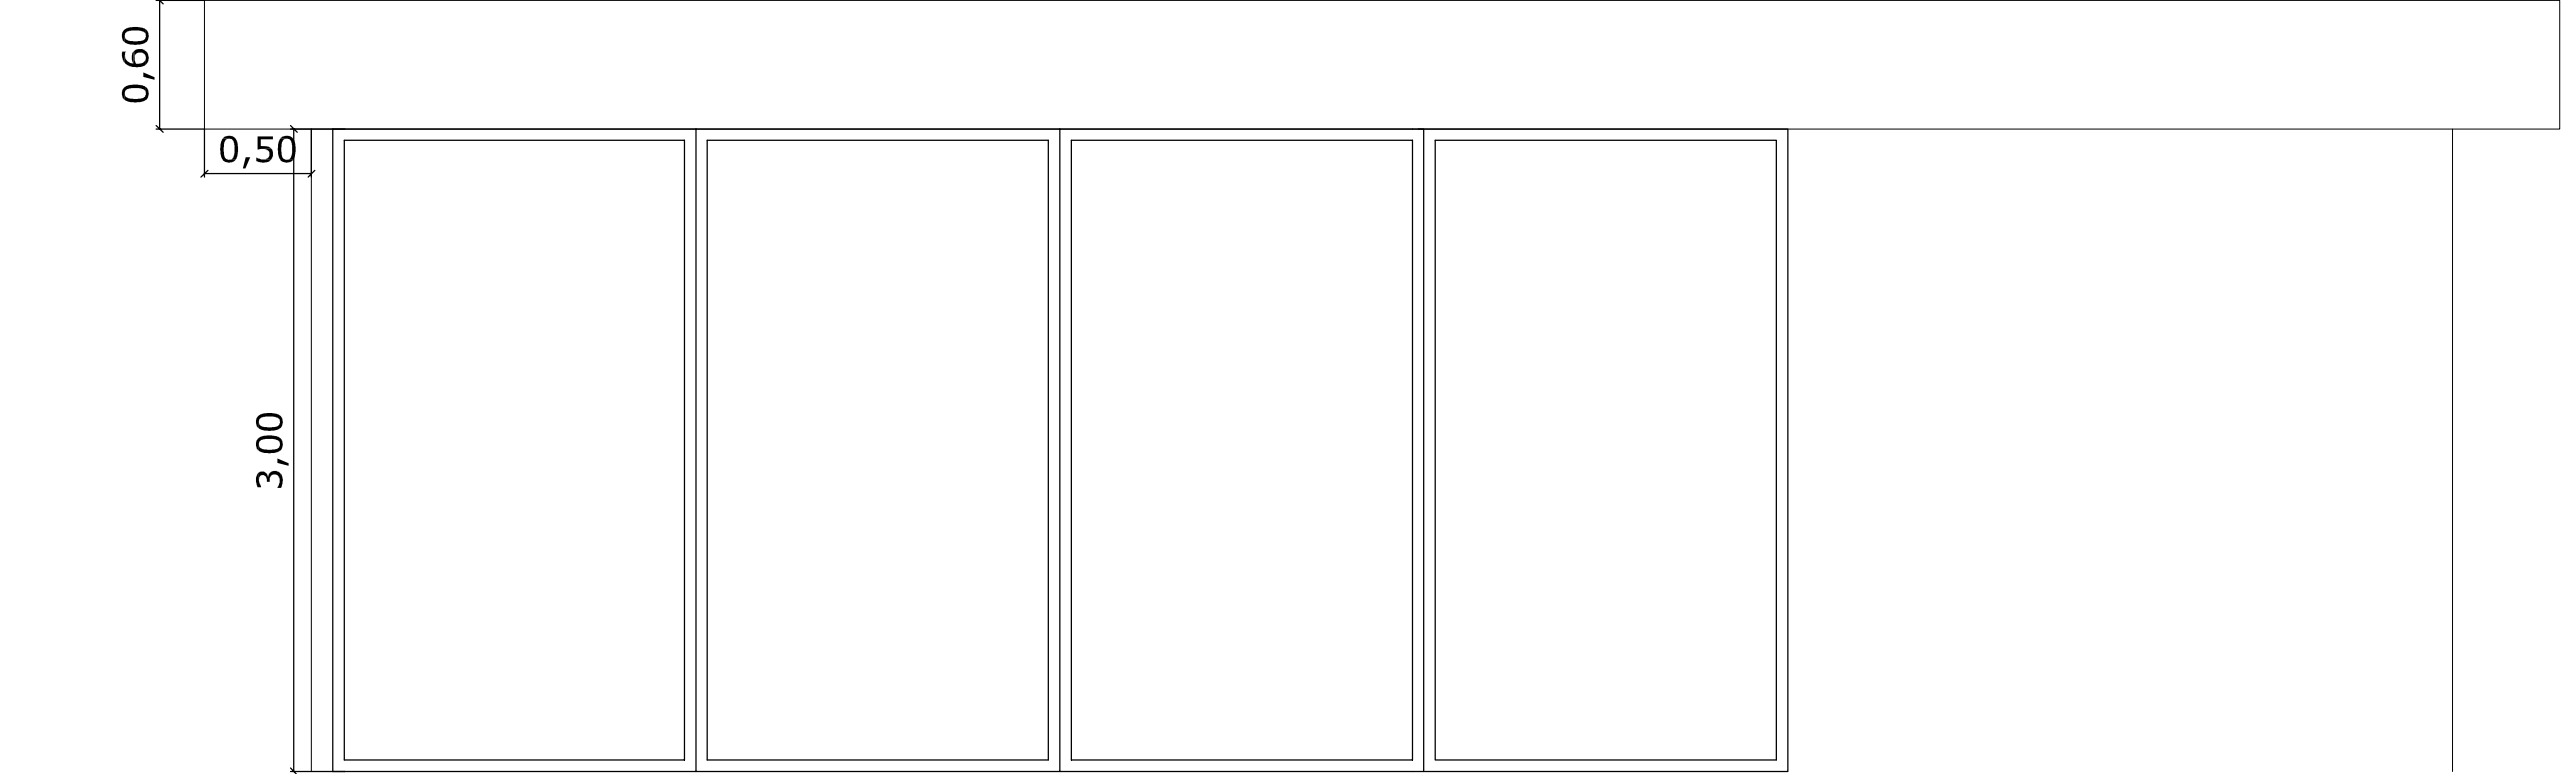


Prospetto NORD-OVEST

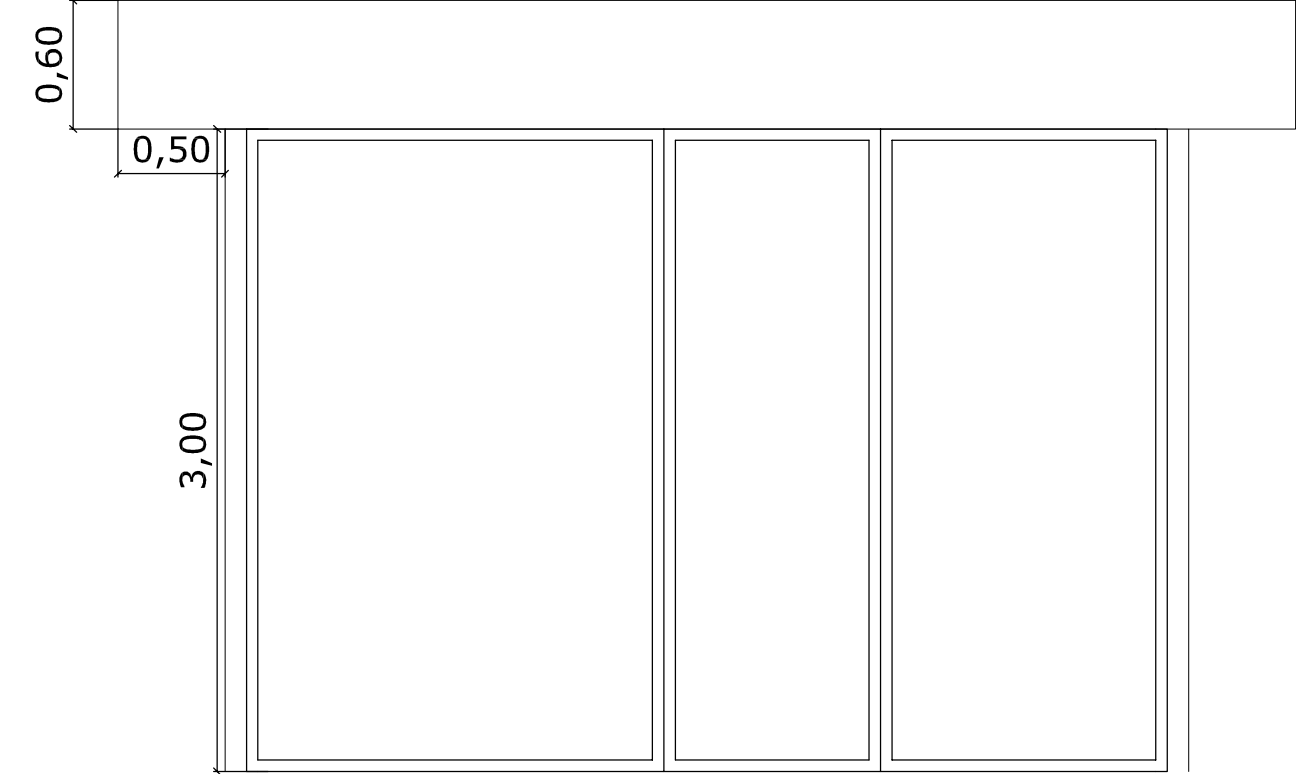

Prospetto NORD-EST



Sezione AA'

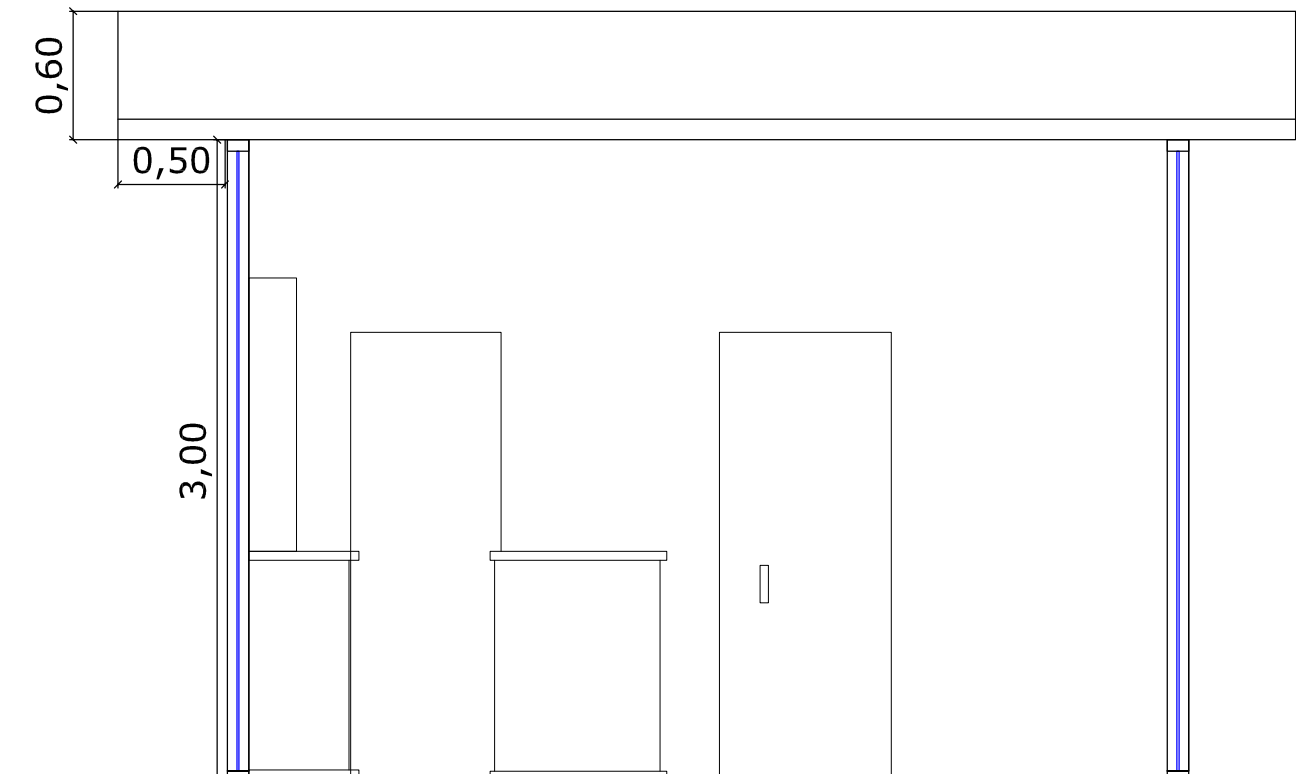

Sezione BB'